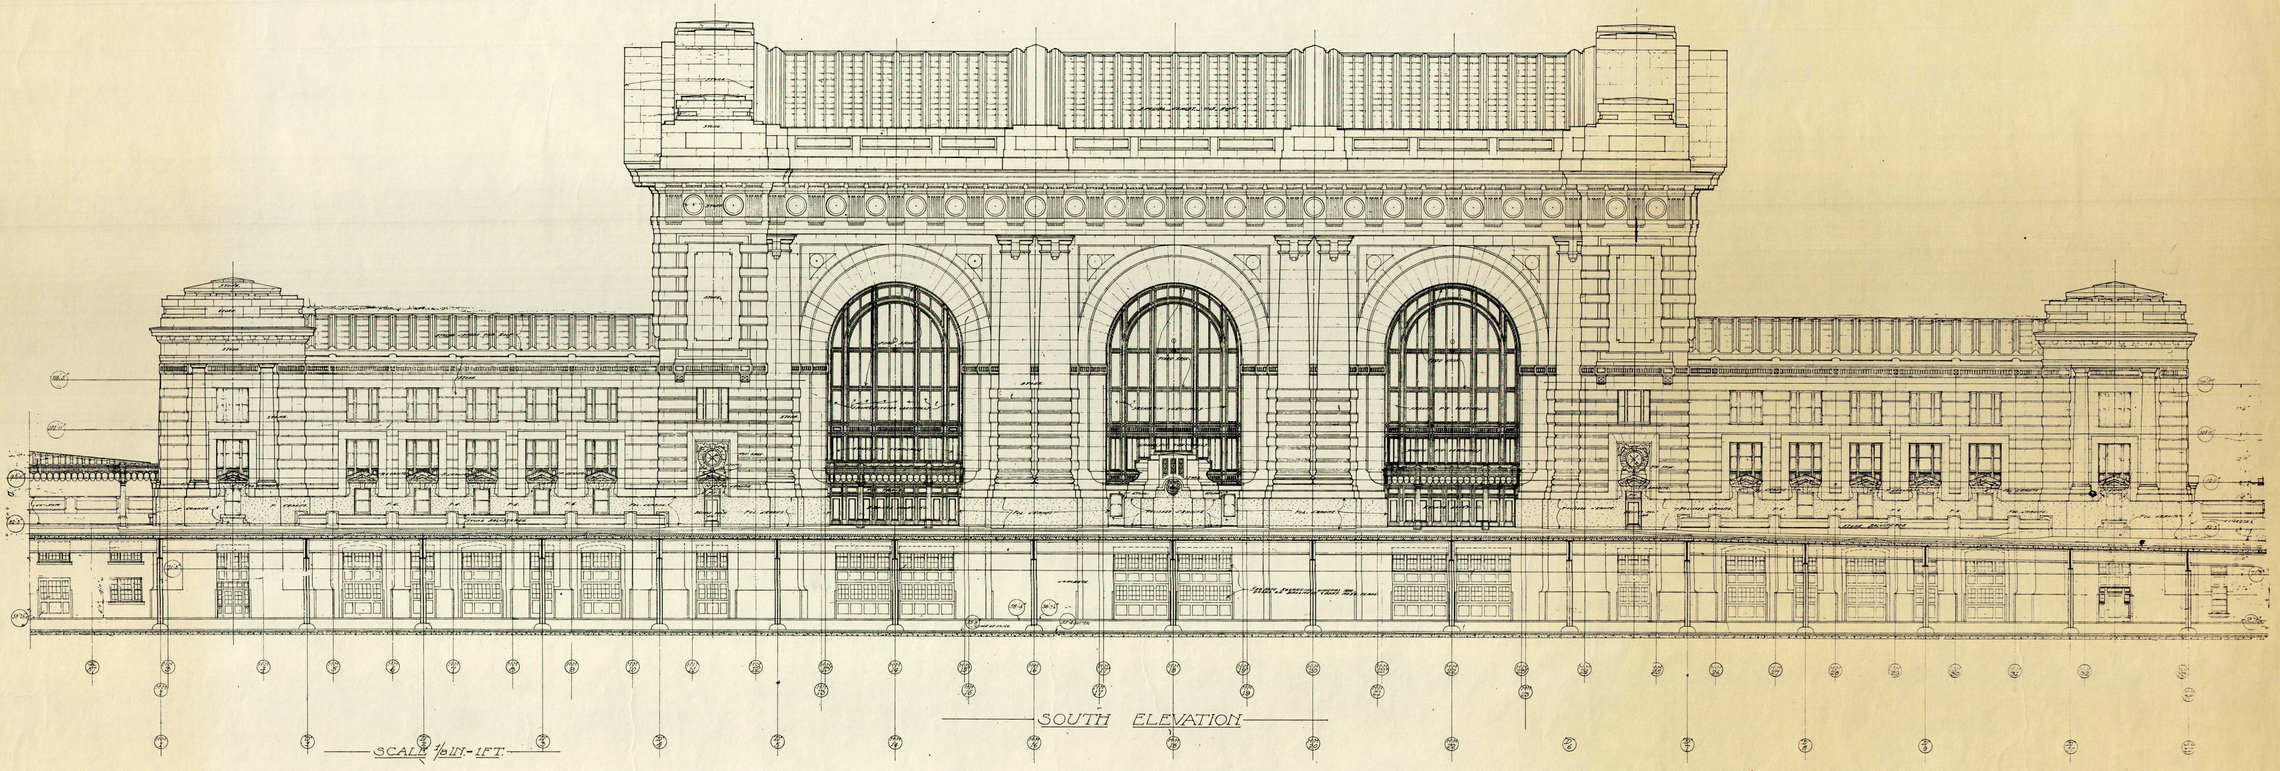

116-18567 1 of 5 sheets

·UNION·PASSENGER·STATION·
·KANSAS·CITY·MO·
·JARVIS·HUNT · ARCHITECT·CHICAGO·

DRG. NO. 10

DW38